

COMUNE DI CALATABIANO

Provincia di Catania

UFFICIO DEL SINDACO

ORDINANZA SINDACALE N. 10 DEL 30.06.2010

OGGETTO : ISTITUZIONE DI UN'AREA PEDONALE IN LOCALITA' SAN MARCO, NELL'AREA DEMANIALE COMPRESA TRA I LOCALI "BLU ICE" E "PINO VERDE", NEL PERIODO COMPRESO TRA IL 01.07.2010 ED IL 19.09.2010, DALLE ORE 8,00 ALLE ORE 18,30.-

IL SINDACO

- vista l'Ordinanza dell'Ufficio Circondariale Marittimo di Riposto N. 21/2010 " Disciplina della sicurezza balneare nel Circondario Marittimo di Riposto";
- visto l'art. 5 della suddetta Ordinanza dell'Ufficio Circondariale Marittimo di Riposto;
- tenuto conto che la zona balneare di San Marco risulta essere punto di riferimento turistico del comprensorio con notevole afflusso di utenti e un consistente traffico veicolare;
- considerato, pertanto, che si rende necessario regolamentare la circolazione e l'uso dell'area demaniale descritta in oggetto, al fine di migliorarne la fruibilità e prevenire eventuali situazioni pregiudizievoli dell'ordine pubblico;
- vista il parere favorevole prot. n.03.01.02/6941 datato 25.06.10 dell'Ufficio Circondariale Marittimo di Riposto assunta al prot. n. 9458 del 28.06.2010 di questo Ente;
- sentito in merito il Comando di P.M.;
- visto l'art.7 del C.D.S. – D.Lvo 30.04.1992, n.285, come modificato dal D.Lvo 10.09.1993, n.360 e ss. mm. ed ii.;
- visto l'art. 54 del D.Lgs n.267/00,

ORDINA

ISTITUIRE UN'AREA PEDONALE IN LOCALITA' SAN MARCO, NELL'AREA DEMANIALE COMPRESA TRA I LOCALI "BLUE ICE" E "PINO VERDE" PER IL PERIODO COMPRESO TRA IL 01.07.2010 E IL 19.09.2010, DALLE ORE 8,00 ALLE ORE 18,30, CON LE SEGUENTI DEROGHE.

IL TRANSITO E LA SOSTA SONO CONSENTITI :

- d) il transito e la sosta riservata negli appositi stalli ai veicoli al servizio di persone con limitata o impedita capacità motoria;
- e) il transito e la sosta negli appositi stalli ai ciclomotori, motoveicoli e velocipedi;
- f) il transito e la sosta limitata negli appositi spazi, per il carico e scarico delle merci, ai veicoli a servizio delle attività esistenti dei due ristoranti e di noleggio pattini.

La presente ordinanza sarà affissa all'Albo Comunale, trasmessa al Comando di polizia Municipale e alla locale Stazione dei Carabinieri e portata a conoscenza degli utenti mediante installazione di apposita segnaletica.


Il Comando della Polizia Municipale e gli Agenti della Forza Pubblica sono incaricati della esecuzione della presente ordinanza .-

IL SINDACO CALATABIANO
(Antonio Filippo Petralia)

REGIA TRAZZERA

BARRIERA MOBILE

REGIA TRAZZERA

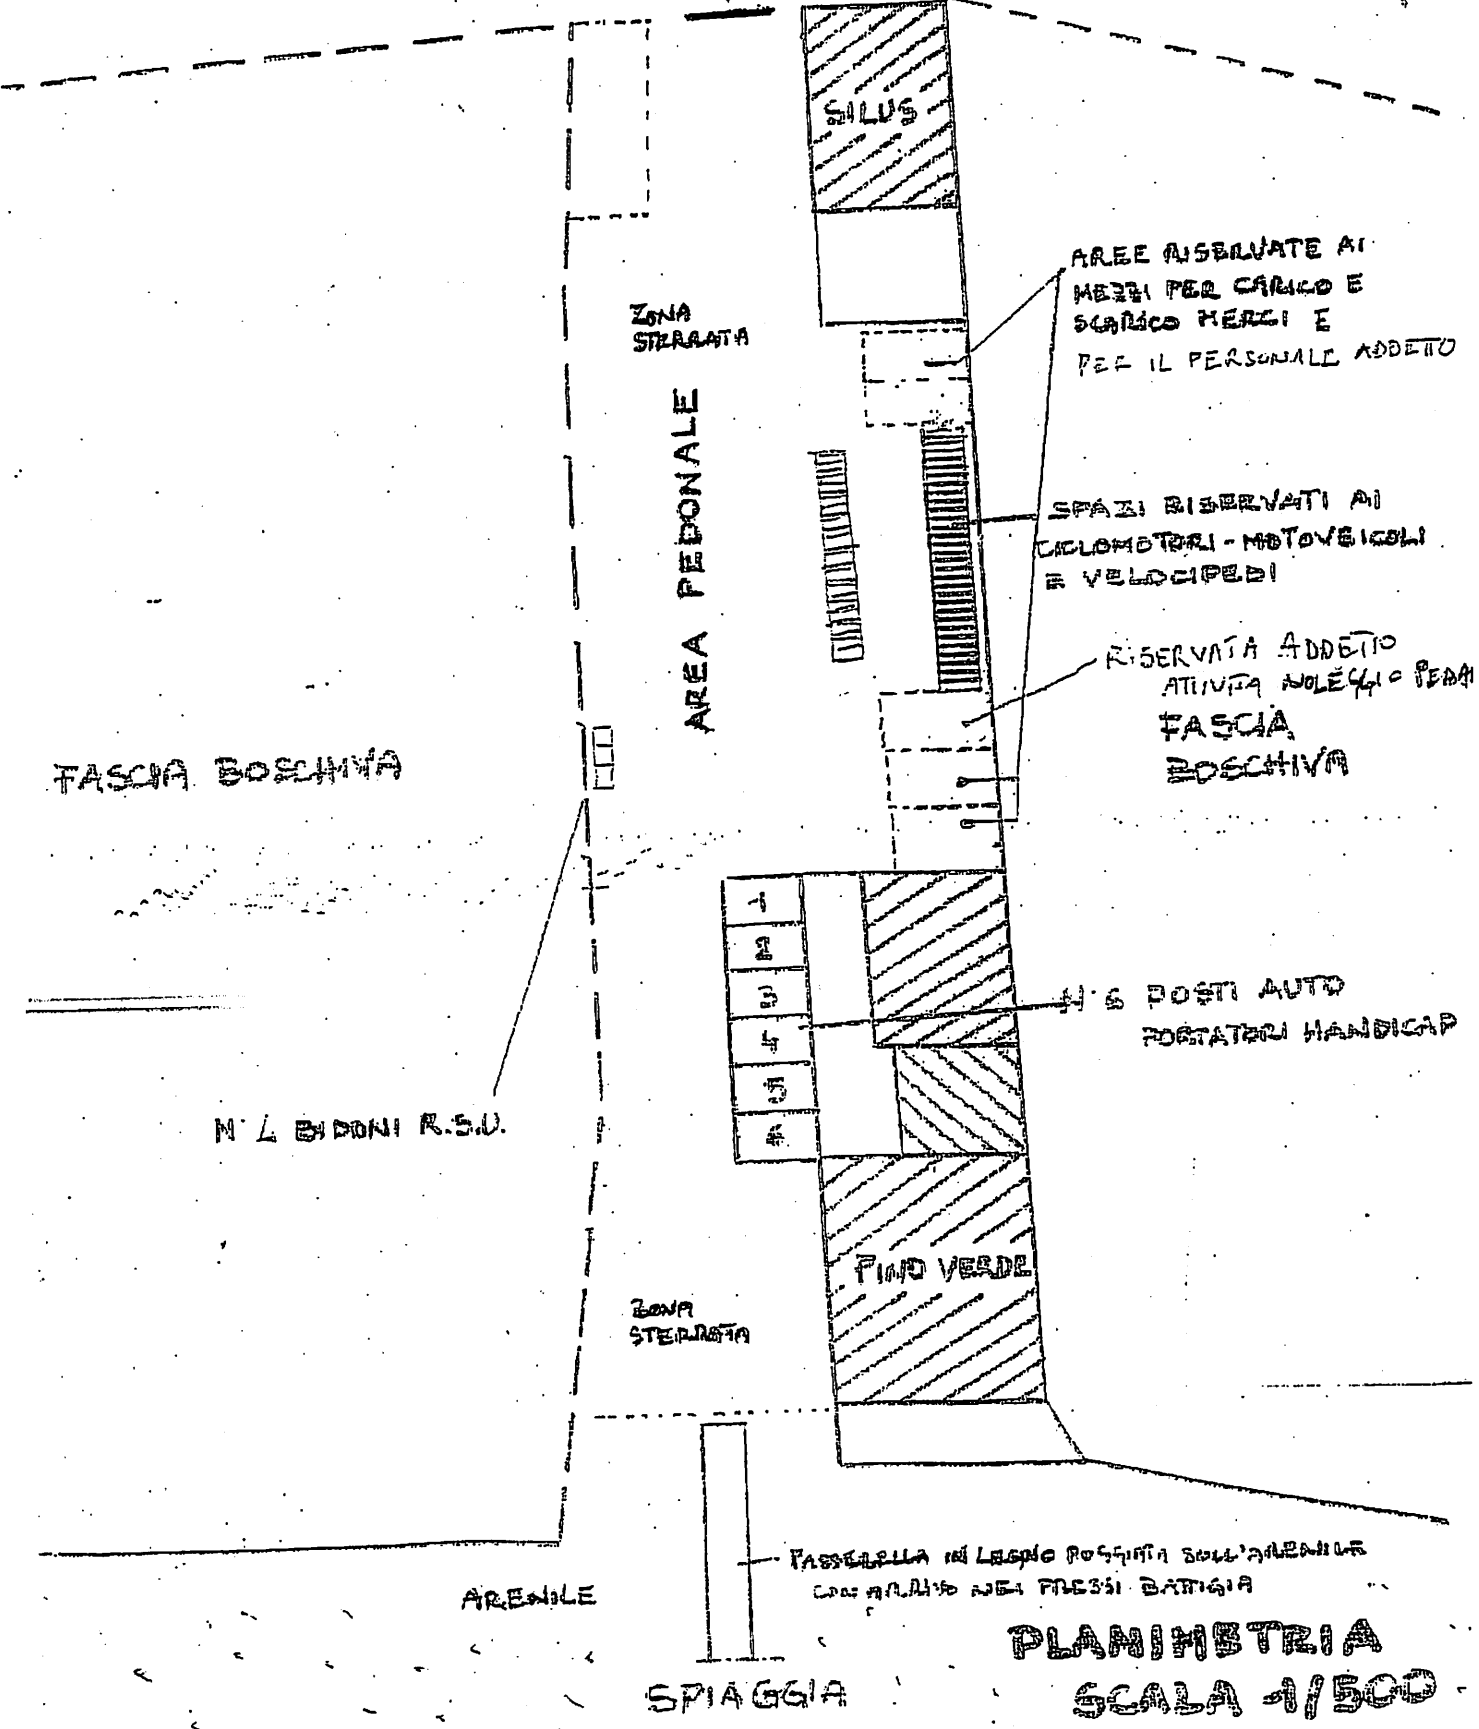

ZONA STRADA

AREA PEDONALE

FASCIA BOSCHIVA

N° 4 BIDONI R.S.U.

ZONA STRADA

ARENILE

SPIAGGIA

FASCIELLA IN LEGNO ROSSO SULL'ARENILE CON RIALZO NEI PRESSI BATTIGIA

SILUS

AREE RISERVATE AI MEZZI PER CARICO E SCARICO MERCI E PER IL PERSONALE ADDETTO

SPAZI RISERVATI AI CICLOMOTORI - MOTOVEICOLI E VELOCIPEDI

RISERVA ADDETTO ATTIVITA' NOLEGGIO PEDANA BOSCHIVA

N° 6 POSTI AUTO PORTATORI HANDICAP

PINO VERDE

PLANIMETRIA
SCALA 1/500